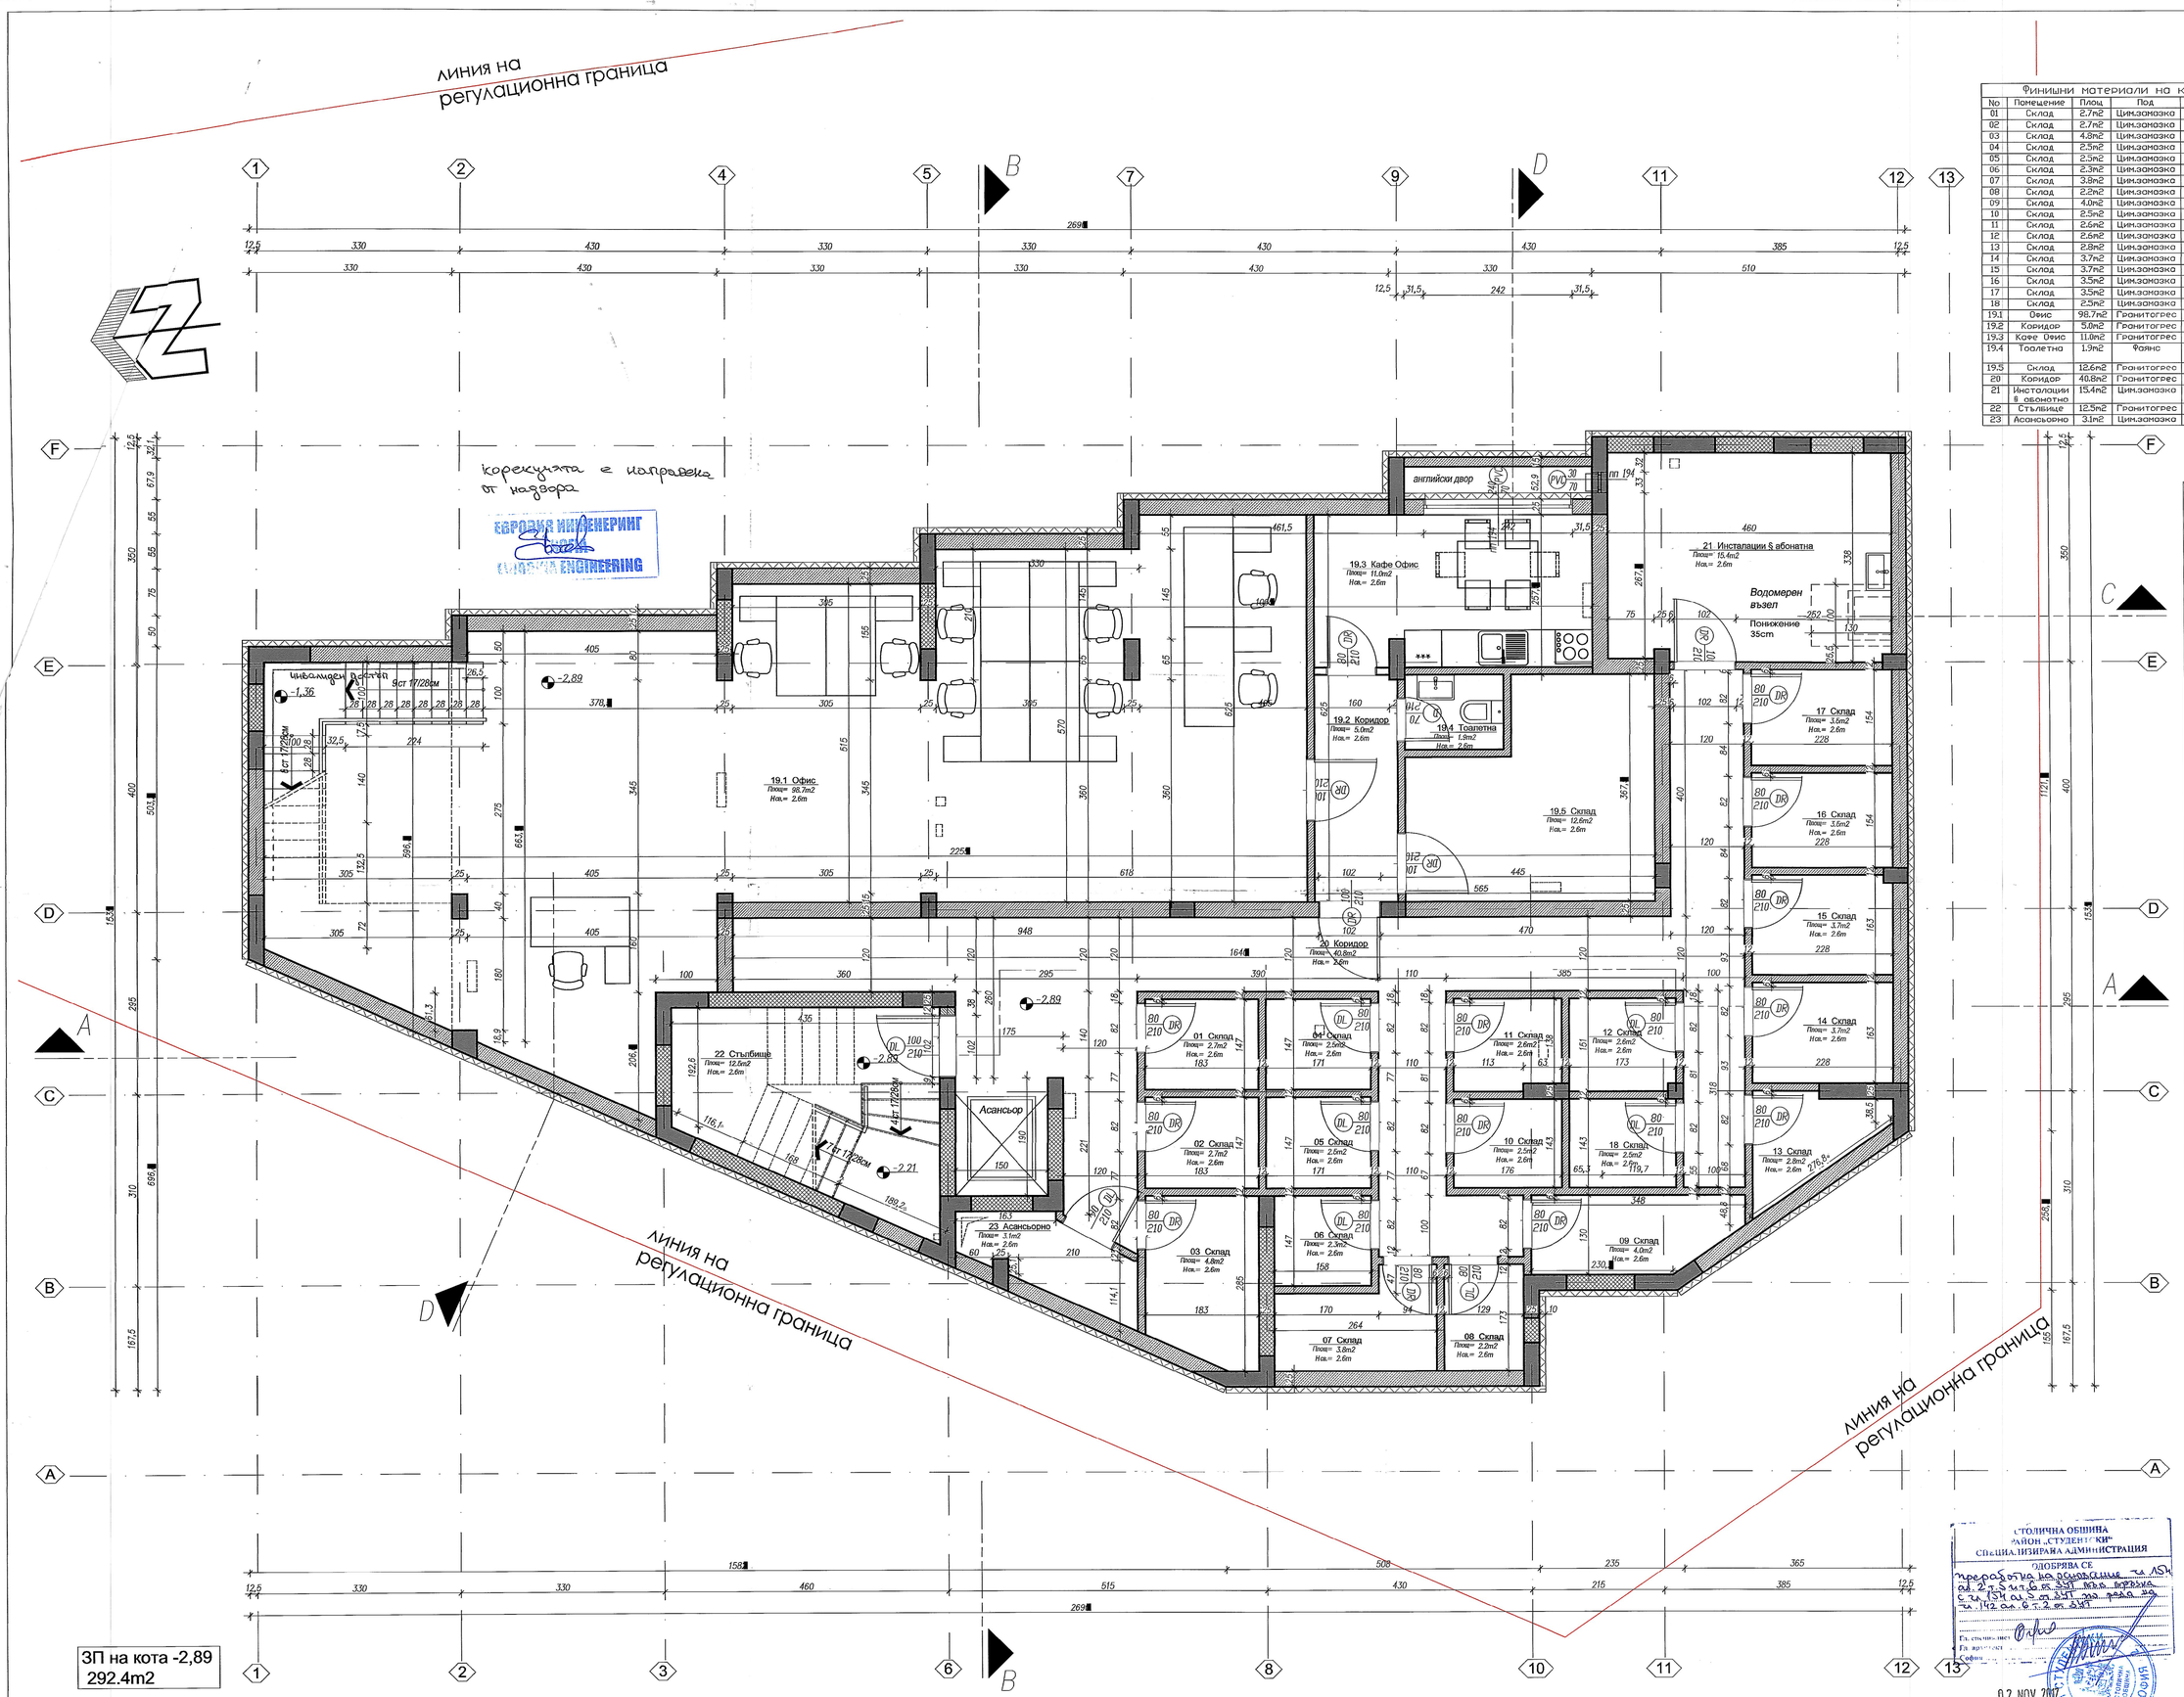

Финишни материали на к -2,89					
No	Помещение	Площ	Под	Стени	Таван
01	Склад	2.7m2	Цим.замазка	Латекс	Латекс
02	Склад	2.7m2	Цим.замазка	Латекс	Латекс
03	Склад	4.8m2	Цим.замазка	Латекс	Латекс
04	Склад	2.5m2	Цим.замазка	Латекс	Латекс
05	Склад	2.5m2	Цим.замазка	Латекс	Латекс
06	Склад	2.3m2	Цим.замазка	Латекс	Латекс
07	Склад	3.8m2	Цим.замазка	Латекс	Латекс
08	Склад	2.2m2	Цим.замазка	Латекс	Латекс
09	Склад	4.0m2	Цим.замазка	Латекс	Латекс
10	Склад	2.5m2	Цим.замазка	Латекс	Латекс
11	Склад	2.6m2	Цим.замазка	Латекс	Латекс
12	Склад	2.6m2	Цим.замазка	Латекс	Латекс
13	Склад	2.8m2	Цим.замазка	Латекс	Латекс
14	Склад	3.7m2	Цим.замазка	Латекс	Латекс
15	Склад	3.7m2	Цим.замазка	Латекс	Латекс
16	Склад	3.5m2	Цим.замазка	Латекс	Латекс
17	Склад	3.5m2	Цим.замазка	Латекс	Латекс
18	Склад	2.5m2	Цим.замазка	Латекс	Латекс
19.1	Офис	98.7m2	Гранитогрес	Латекс	Латекс
19.2	Коридор	5.0m2	Гранитогрес	Латекс	Латекс
19.3	Кафе Офис	11.0m2	Гранитогрес	Латекс	Латекс
19.4	Тоалетна	1.9m2	Фаянс	Фаянс H=2,2m	Латекс
19.5	Склад	12.6m2	Гранитогрес	Латекс	Латекс
20	Коридор	40.8m2	Гранитогрес	Латекс	Латекс
21	Инсталации & абонатно	15.4m2	Цим.замазка	Латекс	Латекс
22	Стъпбище	12.5m2	Гранитогрес	Латекс	Латекс
23	Асансьорно	3.1m2	Цим.замазка	Латекс	Латекс

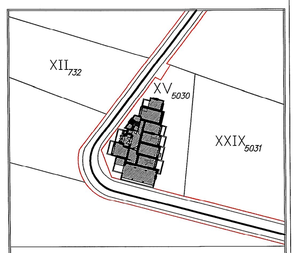

ЗАБЕЛЕЖКИ СЪС ЗАДЪЛЖИТЕЛЕН ХАРАКТЕР:

1. Всички стоманобетонови работи да се изпълняват задължително съгласно инженерно-конструктивния проект.
2. Всички неконструктивни стени и окачените тавани се позират след изпълнение на ОВ ,ВиК и Ел работи.
3. Всички размери са зидарски. Вертикалните коти на етажите са от кота готов под.
4. Размерите на прозорците и вратите са от кота готов под. Врати,витрини и прозорци се работят по мерки от място.
5. Във всички мокри помещения да се изпълни хидроизолация под подовата настилка. Наклон под. настилка – 1%.
6. За изпълнението на подови сифони и ревизионни шахти да се следи документацията по част ВиК.
7. За всички вентилационни отвори да се следи документацията по част ОВ.
8. Всички инсталации да се изпълняват задължително съобразно конкретните проекти.
9. Всички видово материали, обработка на повърхности и избор на цветове да се съгласуват с Проектанта.
10. Детайлите и монтажните планове на облицовки на стени ,настилки, витрини и обшивки да се разработят в пряко сътрудничество с конкретните фирми изпълнители.
11. За всяка евентуална промяна да се уведомява екипът на проектант.
12. При изпълнение на строителството да се спазват всички изисквания по охрана на труда.
13. Всички инсталационни отвори се замонолитват след изпълнението на инсталациите.

ЕВРОВИЯ ИНЖЕНЕРИНГ
EUROVIA ENGINEERING

Евровия ... ООД
Удостоверение ... на ДНСК
за оценяв... на инвестиционни... на сграждане на ...
Специалист: ... Е.Пенева
Дата: 08.2017

ПЪЛНА ПРОЕКТАНТСКА ПРАВОСПОСОБНОСТ
АРХ. АНАСТАС А ИВАНОВ
ДАТА: 2017

СТОЛИЧНА ОБЩИНА
РАЙОН „СТУДЕНТ"
СПЕЦИАЛИЗИРАНА АДМИНИСТРАЦИЯ
ОДОБРЯВА СЕ
преработка на основание чл.154 ал.2 т.3 и ЗУТ без промяна с чл.154 ал.5 от ЗУТ по реда на чл.142 ал.6 т.2 от ЗУТ
Гл. експерт:
Гл. архитект:
София
02 NOV 2017

Проект преработка по чл.154 (5) от ЗУТ на обект "Многофамилна жилищна сграда с гаражи, паркоместа и склад в УПИ XV-5030 кв.24, м.Витоша ВЕЦ Симеонов, р-н Студентски по плана на гр.София"

Възложител: Сорес Инвест ООД

Част: Архитектура

Фаза: Технически проект

ПЛАН НА КОТА -2,89 | M1:50

АРХ	арх. Анастас Иванов	
К	инж. Десислав Мераков	
ОВК, ЕЕ	инж. Маргарита Димитрова	
ВиК	инж. Теодора Христова	
ЕЛ	инж. Иван Бараков	

7.2017 София	Stud_grad-plans_063.2017	1/6

10 ПЛАН СУТЕРЕН
M 1:50

ЛЕГЕНДА МАТЕРИАЛИ

- конструктивни стоманобетонови елементи
- зидани тухлени стени
- зидани изолационни стени с мин.вата
- топлоизолации с плоскости от полистирол