



ПЛАН НА СУТЕРЕН
- 2,60

31 - 475,00 м2

- Мазе №1 - 4,40 м2
- Мазе №2 - 4,40 м2
- Мазе №3 - 4,30 м2
- Мазе №4 - 3,00 м2
- Мазе №5 - 6,20 м2
- Мазе №6 - 6,30 м2
- Мазе №7 - 3,00 м2
- Мазе №8 - 3,00 м2
- Мазе №9 - 4,20 м2
- Мазе №10 - 4,20 м2
- Мазе №11 - 2,60 м2
- Мазе №12 - 2,60 м2

Стълбище - 26,00 м2

Подз. паркинг 14 бр. - 400,80 м2

- 6 вд. места по 16 м2 - 96,00 м2
- 4 двойни места по 16 м2 - 64,00 м2
- маневр. улица - 240,80 м2

ДОВЪРШИТЕЛНИ МАТЕРИАЛИ
ПОДЗЕМЕН ПАРКИНГ

ПОД - ЦИМ. ЗАМАЗКА
СТЕНИ - МАЗИЛКА
ТАВАН - МАЗИЛКА

ОСВЕН ПОДЗ. ПАРКИНГ:

ПОД - ТЕРАКОТ
СТЕНИ - Н 2М - ФАЙНС И ЛАТЕКС
ТАВАН - ЛАТЕКС

ВСИЧКИ МЕРКИ СА ЗИДАРСКИ

СОБСТВЕНИЦИ НА УПИ VI-992.992а:

- 1.
- 2.

ВЪЗЛОЖИТЕЛ:

ОБЕКТ: МНОГОФАМИЛНА ЖИЛИЩНА СГРАДА
в УПИ VI-992.992а, кв. 54, м. "Манастирски ливади-запад"
гр. София


ВОДЕЩ ПРОЕКТАНТ: арх. Н. НАЧЕВ


Съгласували:
Конструктор инж. П. ИВАНОВ
Електро инж. Св. ЦВЕТКОВ
Вик инж. Ив. РУСЕВА
Оиб инж. В. ИВАНОВА
Паркоустр. арх. Г. КРЪСТЕВ
Геодезия инж. Г. РАЙНОВ

ФАЗА: ТЕХНИЧЕСКИ ПРОЕКТ ЧАСТ: АРХИТЕКТУРА

Чертек: РАЗПРЕДЕЛЕНИЕ НА КОТА -2,60

М 1 : 50 София, . 2017 Лист № 2

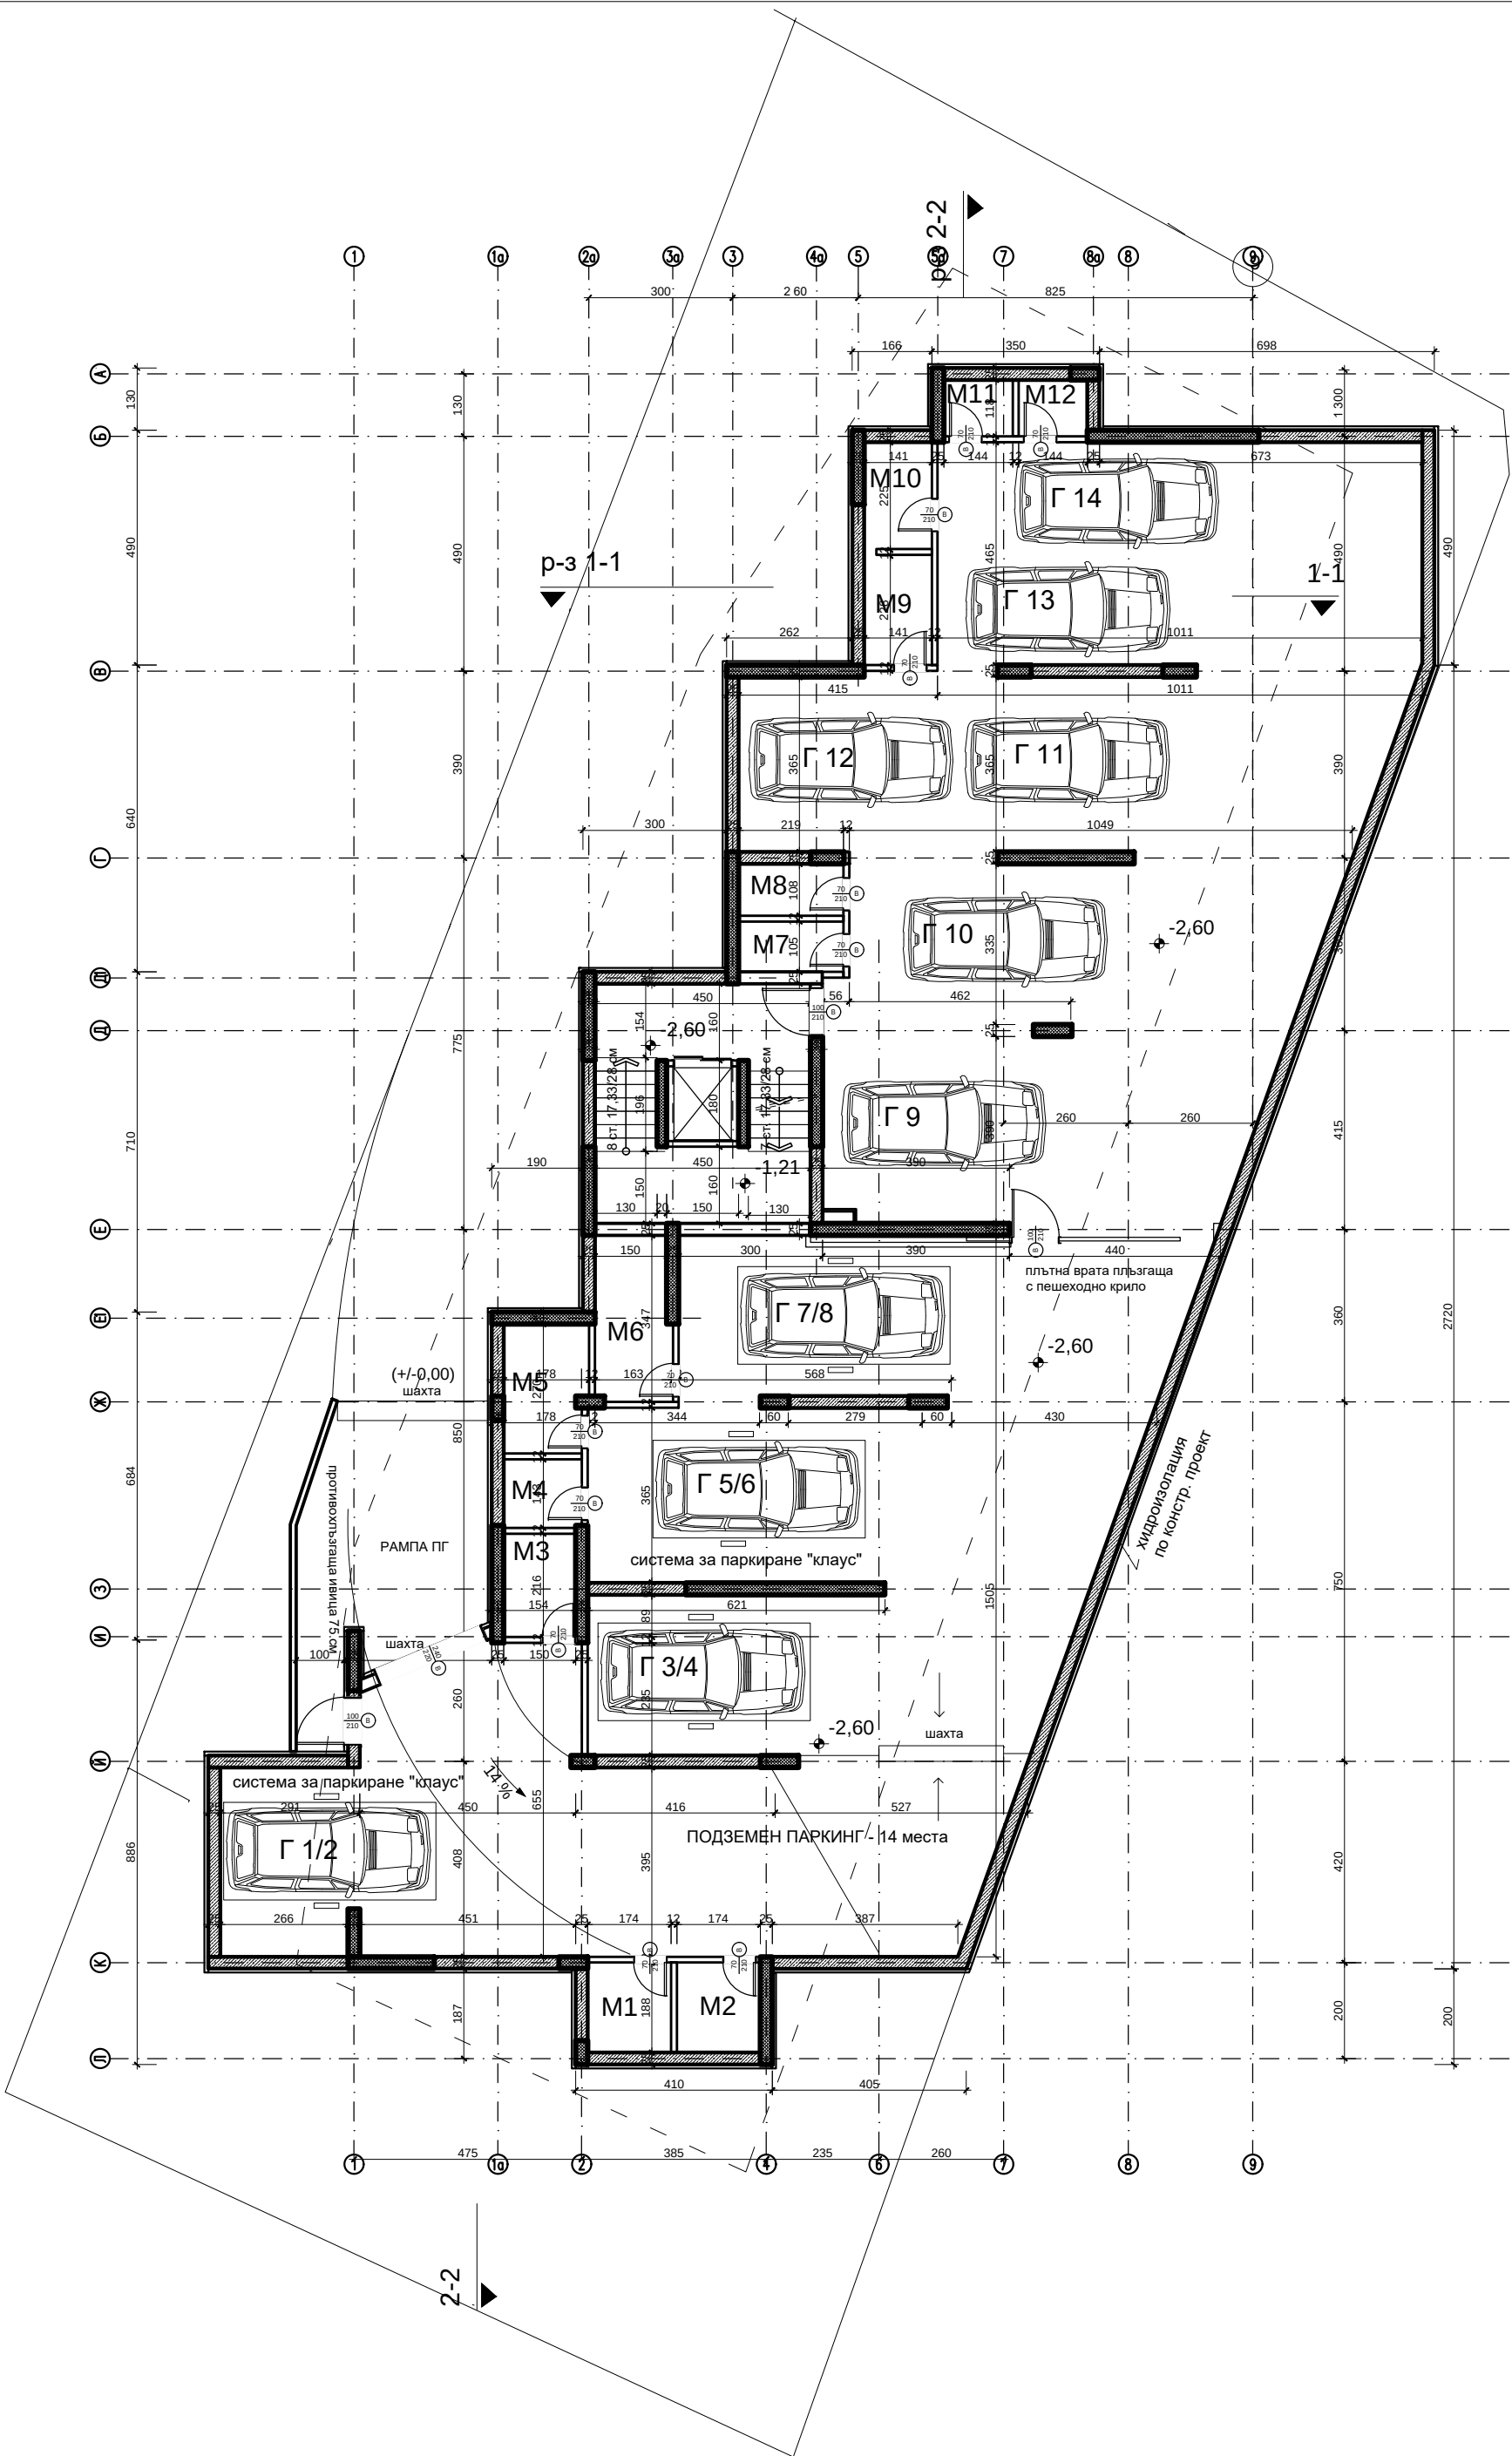

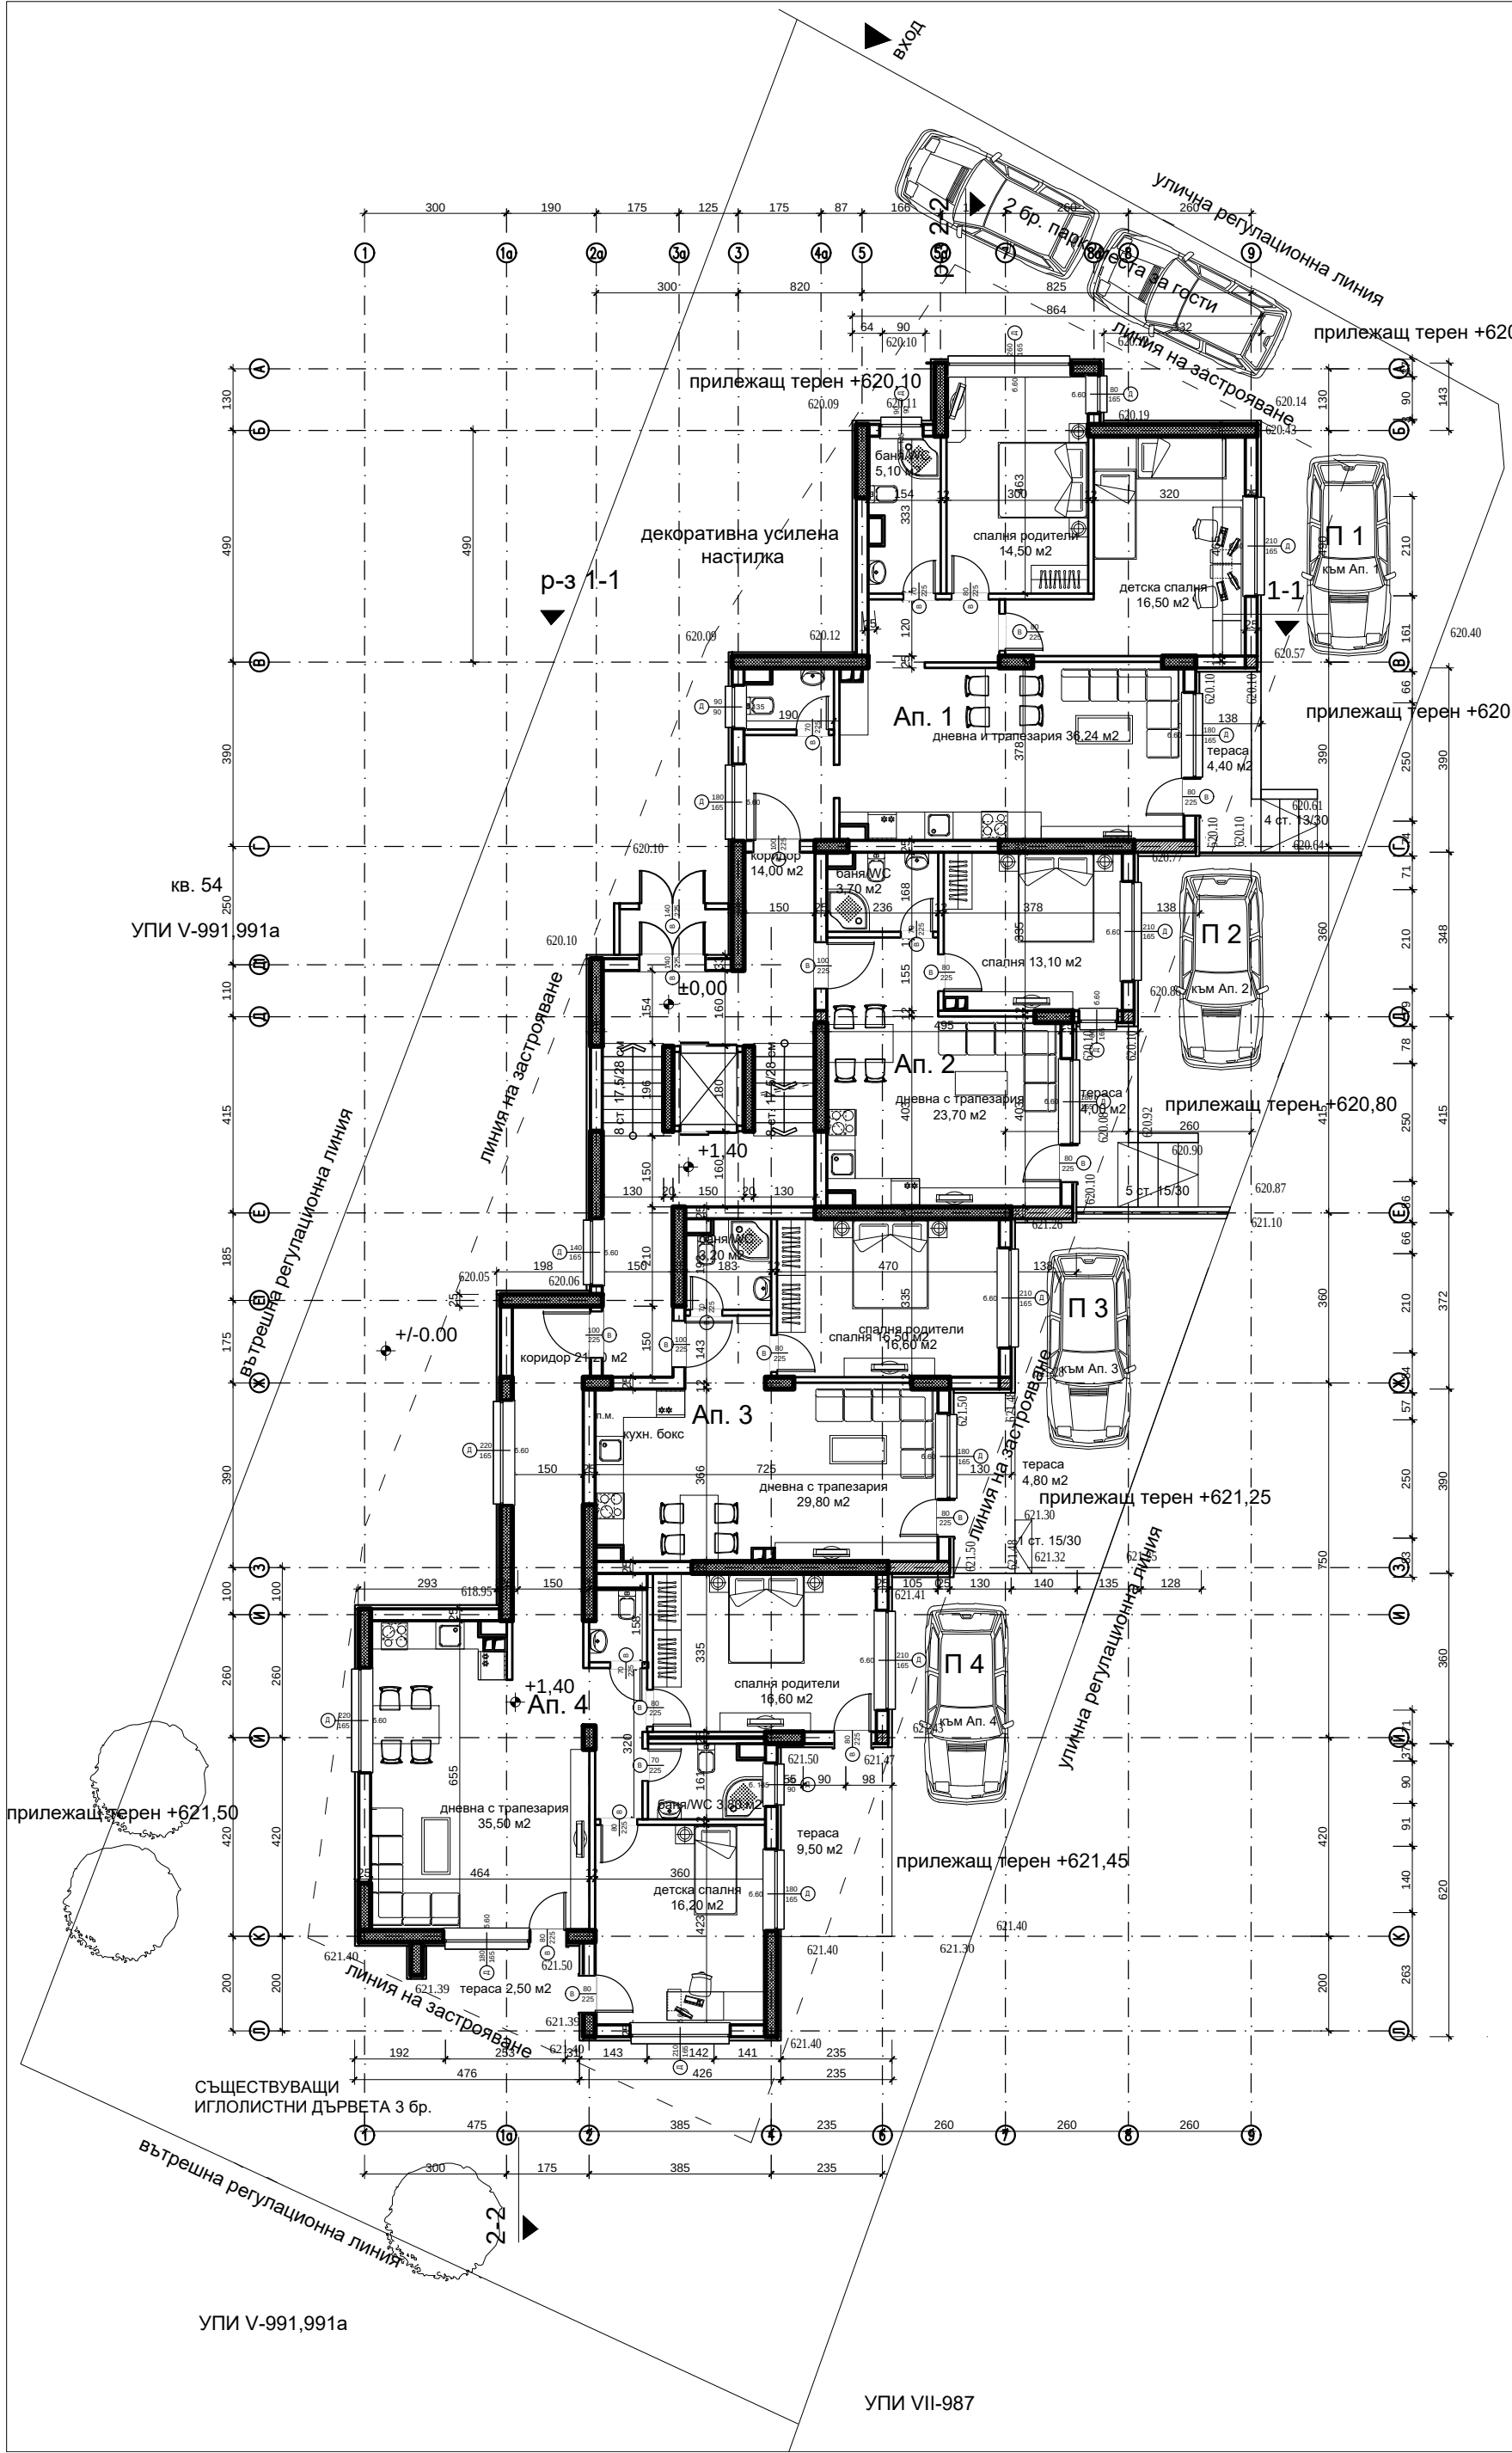

ПЛАН НА КОТА
+/-0,00/+1,40

кота +/- 0,00 = 620,10

ЗП - 349,10 м2	332.52 м2
Апарт. №1 - 87,20 м2	88.78 м2
Апарт. №2 - 51,30 м2	47.10 м2
Апарт. №3 - 60,30 м2	56.16 м2
Апарт. №4 - 98,00 м2	95.11 м2
Стълб. и к-ри - 52,30 м2	44,90 м2

ДОВЪРШИТЕЛНИ МАТЕРИАЛИ
ЗА ОБЩИТЕ ЧАСТИ

ПОД - КАМЕННИ ПЛОЧКИ
СТЕНИ - ЛАТЕКС
ТАВАН - ЛАТЕКС

ДОВЪРШИТЕЛНИ МАТЕРИАЛИ
ЗА АПАРТАМЕНТИТЕ

ПОД - ЛАМИНАТ
ПОД МОКРИ П-ИЯ - ТЕРАКОТ
СТЕНИ МОКРИ - Н 2М - ФАЯНС И ЛАТЕК
СТЕНИ - ЛАТЕКС
ТАВАН - ЛАТЕКС

ВСИЧКИ МЕРКИ СА ЗИДАРСКИ

ДЕТАЙЛ 3-3
ВЪНШНА СТЕНА



СОБСТВЕНИЦИ НА УПИ VI-992.992а:

- 1.
- 2.

ВЪЗЛОЖИТЕЛ:

ОБЕКТ: МНОГОФАМИЛНА ЖИЛИЩНА СГРАДА
в УПИ VI-992.992а, кв. 54, м. "Манастирски ливади-запад"
гр. София

ВОДЕЩ ПРОЕКТАНТ: арх. Н. НАЧЕВ

Съгласували:
Конструктор инж. П. ИВАНОВ
Електро инж. Св. ЦВЕТКОВ
Вик инж. Ив. РУСЕВА
Оиб инж. В. ИВАНОВА
Паркоустр. арх. Г. КРЪСТЕВ
Геодезия инж. Г. РАЙНОВ

ФАЗА: ТЕХНИЧЕСКИ ПРОЕКТ ЧАСТ: АРХИТЕКТУРА

Чертеж: РАЗПРЕДЕЛЕНИЕ НА КОТА +/- 0,00 +1,40

М 1 : 50 София, 2017 Лист № 3

С

М 1:50

ПЛАН НА КОТА
+2,80/+4,20

ЗП - 353,60 м2 362,69 м2

Апарт. №5 - 88,60 м2 97,10 м2
Апарт. №6 - 50,60 м2 51,82 м2
Апарт. №7 - 59,60 м2 60,80 м2
Апарт. №8 - 99,50 м2 103,07 м2

Стълб. и к-ри - 55,30 м2 49,90 м2

ДОВЪРШИТЕЛНИ МАТЕРИАЛИ
ЗА ОБЩИТЕ ЧАСТИ

ПОД - КАМЕННИ ПЛОЧКИ
СТЕНИ - ЛАТЕКС
ТАВАН - ЛАТЕКС

ДОВЪРШИТЕЛНИ МАТЕРИАЛИ
ЗА АПАРТАМЕНТИТЕ


ПОД - ЛАМИНАТ
ПОД МОКРИ П-ИЯ - ТЕРАКОТ
СТЕНИ МОКРИ - Н 2М - ФАЯНС И ЛАТЕК
СТЕНИ - ЛАТЕКС
ТАВАН - ЛАТЕКС

ВСИЧКИ МЕРКИ СА ЗИДАРСКИ

ДЕТАЙЛ 3-3
ВЪНШНА СТЕНА



ДЕТАЙЛ НА
ЕРКЕРНА ПЛОЧА 1-1

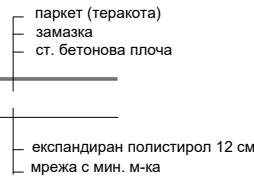

СОБСТВЕНИЦИ НА УПИ VI-992.992а:

- 1.
- 2.

ВЪЗЛОЖИТЕЛ:		
ОБЕКТ: МНОГОФАМИЛНА ЖИЛИЩНА СГРАДА в УПИ VI-992.992а, кв. 54, м. "Манастирски ливадки-запад", гр. София		
ВОДЕЩ ПРОЕКТАНТ:	арх. Н. НАЧЕВ	
Съгласували:		
Конструктор	инж. П. ИВАНОВ	
Електро	инж. Св. ЦВЕТКОВ	
Вик	инж. Ив. РУСЕВА	
Оиб	инж. В. ИВАНОВА	
Паркоустр.	арх. Г. КРЪСТЕВ	
Геодезия	инж. Г. РАЙНОВ	
ФАЗА:	ТЕХНИЧЕСКИ ПРОЕКТ	ЧАСТ: АРХИТЕКТУРА
Чертек:	РАЗПРЕДЕЛЕНИЕ НА КОТА +2,80 +4,20	
М 1 : 50	София, . 2017	Лист № 4



ПЛАН НА КОТА
+5,60/+7,00

ЗП - 353,60 м2	362,69 м2
Апарт. №9 - 88,60 м2	97,10 м2
Апарт. №10 - 50,60 м2	51,82 м2
Апарт. №11 - 59,60 м2	60,80 м2
Апарт. №12 - 99,50 м2	103,07 м2
Стълб. и к-ри - 55,30 м2	49,90 м2

ДОВЪРШИТЕЛНИ МАТЕРИАЛИ
ЗА ОБЩИТЕ ЧАСТИ

ПОД - КАМЕННИ ПЛОЧКИ
СТЕНИ - ЛАТЕКС
ТАВАН - ЛАТЕКС

ДОВЪРШИТЕЛНИ МАТЕРИАЛИ
ЗА АПАРТАМЕНТИТЕ

ПОД - ЛАМИНАТ
ПОД МОКРИ П-ИЯ - ТЕРАКОТ
СТЕНИ МОКРИ - Н 2М - ФАЯНС И ЛАТЕК
СТЕНИ - ЛАТЕКС
ТАВАН - ЛАТЕКС

ВСИЧКИ МЕРКИ СА ЗИДАРСКИ

ДЕТАЙЛ 3-3
ВЪНШНА СТЕНА



СОБСТВЕНИЦИ НА УПИ VI-992.992а:

- 1.
- 2.

ВЪЗЛОЖИТЕЛ:

ОБЕКТ: МНОГОФАМИЛНА ЖИЛИЩНА СГРАДА
в УПИ VI-992.992а, кв. 54, м. "Манастирски ливади-запад"
гр. София

ВОДЕЩ ПРОЕКТАНТ: арх. Н. НАЧЕВ

Съгласували:
Конструктор инж. П. ИВАНОВ
Електро инж. Св. ЦВЕТКОВ
Виб инж. Ив. РУСЕВА
Оиб инж. В. ИВАНОВА
Паркоустр. арх. Г. КРЪСТЕВ
Геодезия инж. Г. РАЙНОВ

ФАЗА: ТЕХНИЧЕСКИ ПРОЕКТ ЧАСТ: АРХИТЕКТУРА

Чертек: РАЗПРЕДЕЛЕНИЕ НА КОТА +5,60 +7,00

М 1 : 50 София, . 2017 Лист № 5



ПЛАН НА КОТА
+8,40/+9,80

ЗП - 342,90 м2	357.06 м2
Апарт. №13 - 86,20 м2	95.96 м2
Апарт. №14 - 48,40 м2	50.67 м2
Апарт. №15 - 57,50 м2	59.73 м2
Апарт. №16 - 95,50 м2	100.80 м2
Стълб. и к-ри - 55,30 м2	49.90 м2

ДОВЪРШИТЕЛНИ МАТЕРИАЛИ
ЗА ОБЩИТЕ ЧАСТИ

ПОД - КАМЕННИ ПЛОЧКИ
СТЕНИ - ЛАТЕКС
ТАВАН - ЛАТЕКС

ДОВЪРШИТЕЛНИ МАТЕРИАЛИ
ЗА АПАРТАМЕНТИТЕ

ПОД - ЛАМИНАТ
ПОД МОКРИ П-ИЯ - ТЕРАКОТ
СТЕНИ МОКРИ - Н 2М - ФАЯНС И ЛАТЕКС
СТЕНИ - ЛАТЕКС
ТАВАН - ЛАТЕКС

ВСИЧКИ МЕРКИ СА ЗИДАРСКИ

ДЕТАЙЛ 3-3
ВЪНШНА СТЕНА



СОБСТВЕНИЦИ НА УПИ VI-992.992а:

-
-

ВЪЗЛОЖИТЕЛ:	
ОБЕКТ: МНОГОФАМИЛНА ЖИЛИЩНА СГРАДА в УПИ VI-992.992а, кв. 54, м. "Манастирски ливади-запад", гр. София	
ВОДЕЩ ПРОЕКТАНТ:	арх. Н. НАЧЕВ
Съгласували:	
Конструктор	инж. П. ИВАНОВ
Електро	инж. Св. ЦВЕТКОВ
Вик	инж. Ив. РУСЕВА
Оиб	инж. В. ИВАНОВА
Паркоустр.	арх. Г. КРЪСТЕВ
Геодезия	инж. Г. РАЙНОВ
ФАЗА:	ТЕХНИЧЕСКИ ПРОЕКТ
ЧАСТ:	АРХИТЕКТУРА
Чертек:	РАЗПРЕДЕЛЕНИЕ НА КОТА +8,40 +9,80
М 1 : 50	София, . 2017
	Лист № 6



ПЛАН НА КОТА
+11,20/+12,60

Общо РЗП - 2147.36 м2
РЗП без сутерен - 1672.36 м2

ЗП - 209,80 м2	240.82 м2
Апарт. №17 - 83,80 м2	96.94 м2
Апарт. №18 - 100,00 м2	117.21 м2
Стълбище - 26,00 м2	26.67 м2

ДОВЪРШИТЕЛНИ МАТЕРИАЛИ
ЗА ОБЩИТЕ ЧАСТИ


ПОД - КАМЕННИ ПЛОЧКИ
СТЕНИ - ЛАТЕКС
ТАВАН - ЛАТЕКС

ДОВЪРШИТЕЛНИ МАТЕРИАЛИ
ЗА АПАРТАМЕНТИТЕ

ПОД - ЛАМИНАТ
ПОД МОКРИ П-ИЯ - ТЕРАКОТ
СТЕНИ МОКРИ - Н 2М - ФАЯНС И ЛАТЕК
СТЕНИ - ЛАТЕКС
ТАВАН - ЛАТЕКС

ВСИЧКИ МЕРКИ СА ЗИДАРСКИ

ДЕТАЙЛ НА ВЪНШНА
ПОДОВА ПЛОЧА 2-2

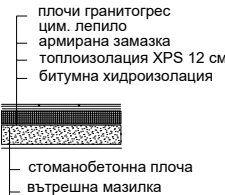

СОБСТВЕНИЦИ НА УПИ VI-992.992а:

- 1.
- 2.

ВЪЗЛОЖИТЕЛ:	
ОБЕКТ: МНОГОФАМИЛНА ЖИЛИЩНА СГРАДА в УПИ VI-992.992а, кв. 54, м. "Манастирски ливади-запад" гр. София	
ВОДЕЩ ПРОЕКТАНТ:	арх. Н. НАЧЕВ
Съгласували:	
Конструктор	инж. П. ИВАНОВ
Електро	инж. Св. ЦВЕТКОВ
Вик	инж. Ив. РУСЕВА
Оиб	инж. В. ИВАНОВА
Паркоустр.	арх. Г. КРЪСТЕВ
Геодезия	инж. Г. РАЙНОВ
ФАЗА:	ТЕХНИЧЕСКИ ПРОЕКТ
ЧАСТ:	АРХИТЕКТУРА
Чертек:	РАЗПРЕДЕЛЕНИЕ НА КОТА +11,20 +12,60
М 1 : 50	София, . 2017
	Лист № 7



ПЛАН НА ПОКРИВА

корниз Н -10,00 м
било Н - 14,50 м

север
прилежащ терен +620,10
кота корниз +630,10
кота било +634,60

юг
прилежащ терен +621,50
кота корниз +631,50
кота било +636,00


ПОКРИВ

БИТОМНИ КЕРЕМИДИ
ВОАЛИТ 2 СЛОЯ
ДЪСЧЕНА ОБШИВКА
ТОПЛОИЗОЛАЦИЯ
ПАРОИЗОЛАЦИЯ
СТ. БЕТОННА ПЛОЧА

ПОКРИВНИТЕ ПРОЗОРЦИ ЩЕ
БЪДАТ УТОЧНЕНИ СЛЕД
ОФЕРТА С ПРОИЗВОДИТЕЛ

улуци и водосточни тръби от
елуксирана ламарина.

ДЕТАЙЛ НА
плосък покрив 2-2

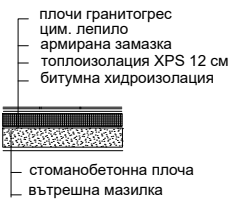

Забележка :
Общо кула - 24.72 кв.м.

СОБСТВЕНИЦИ НА УПИ VI-992.992а:

1.
2.

ВЪЗЛОЖИТЕЛ:		
ОБЕКТ: МНОГОФАМИЛНА ЖИЛИЩНА СГРАДА в УПИ VI-992.992а, кв. 54, м. "Манастирски ливади-запад" гр. София		
ВОДЕЩ ПРОЕКТАНТ: арх. Н. НАЧЕВ		
Съгласували:	инж. П. ИВАНОВ	
Конструктор	инж. Св. ЦВЕТКОВ	
Електро	инж. Ив. РУСЕВА	
Вик	инж. В. ИВАНОВА	
Оиб	арх. Г. КРЪСТЕВ	
Паркоустр.		
Геодезия	инж. Г. РАЙНОВ	
ФАЗА:	ТЕХНИЧЕСКИ ПРОЕКТ	ЧАСТ: АРХИТЕКТУРА
Чертек: ПЛАН НА ПОКРИВА		
М 1 : 50	София, . 2017	Лист № 8