



ЛЕГЕНДА:
СТЕНИ ПО ПРОЕКТ
КОИТО СЕ ПРЕМАХВАТ
НОВОПРОЕКТИРАНИ
СТЕНИ

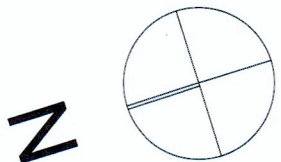

5 ЕТАЖ
ЗП 5
ПЛОЩ: 276.67 m²

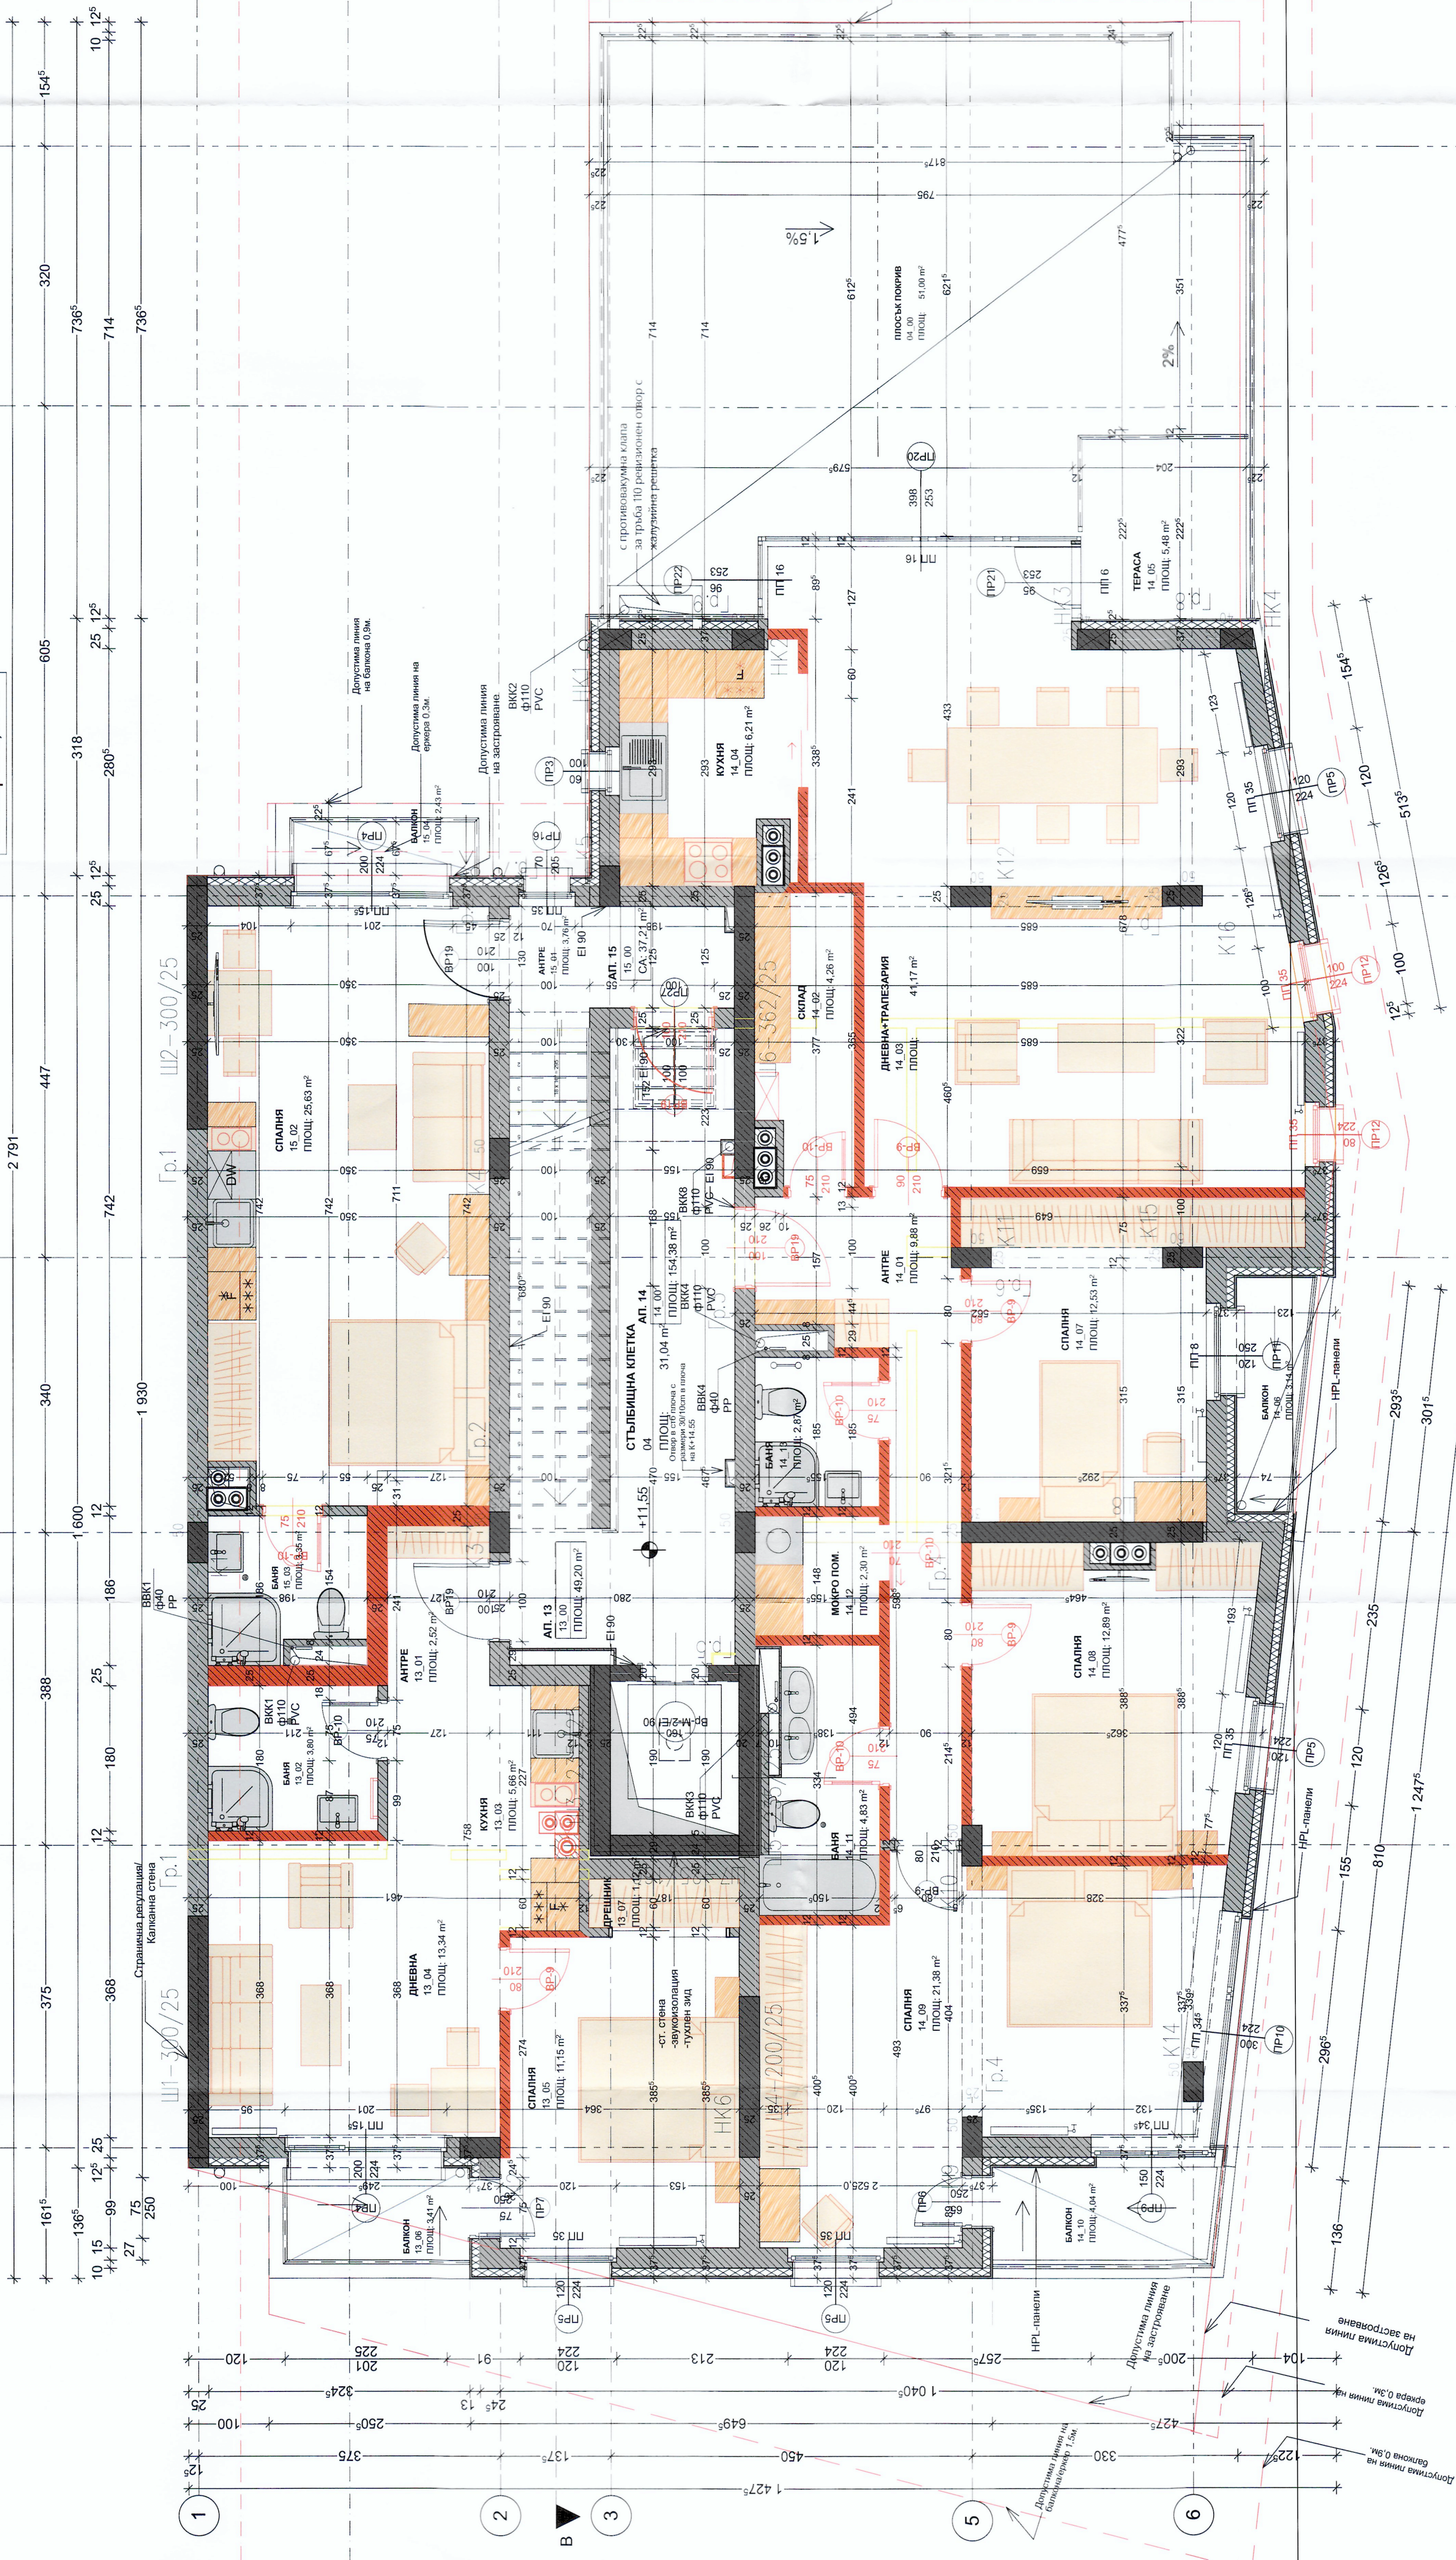


ВЪЗЛОЖИТЕЛ
"А. ДЕРЕЖИМЕНТ"
ЕООД
ОУЛОВА 1113
СОФИЯ 1113
Ул. "Акад. М. Пеев" бр. 47
тел: 999 2 875977

ПРОЕКТАНТ
"А. ДЕРЕЖИМЕНТ"
ЕООД
ОУЛОВА 1113
СОФИЯ 1113
Ул. "Акад. М. Пеев" бр. 47
тел: 999 2 875977

автор
проф. Иван Данов
арх. Т. Костова

ОБЕКТ
Проектиране по време
на строителството
на жилищната сграда
по чл. 154 от ЗУТ за
ЖИЛИЩНА СГРАДА В
Хв. "МАНТИРСКИ
ЛИВАЛИ-ИЗТОК",
ГР. СОФИЯ, УЛИЦА
112
ПРОЕКТ № 50_16

ЧАСТ
АРХИТЕКТУРА

ЧЕРТЕЖ
ДАТА 09.2018
ЛИСТ 6/12

ЧАСТ СК

ЧАСТ ВЕК

ЧАСТ ОБ

ЧАСТ ЕЛЕКТРО

ЧАСТ ГАЗОСНАБДЯВАНЕ

ЧАСТ АРХИТЕКТУРА



