





ЛЕГЕНДА:
 СТЕНИ ПО ПРОЕКТ, КОИТО СЕ ПРЕМАХВАТ
 НОВОПРОЕКТИРАНИ СТЕНИ



5 ЕТАЖ
ЗП 5
ПЛОЩ: 276,67 m²

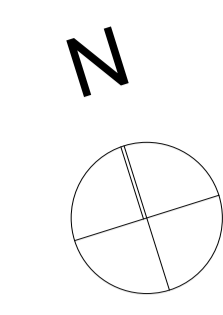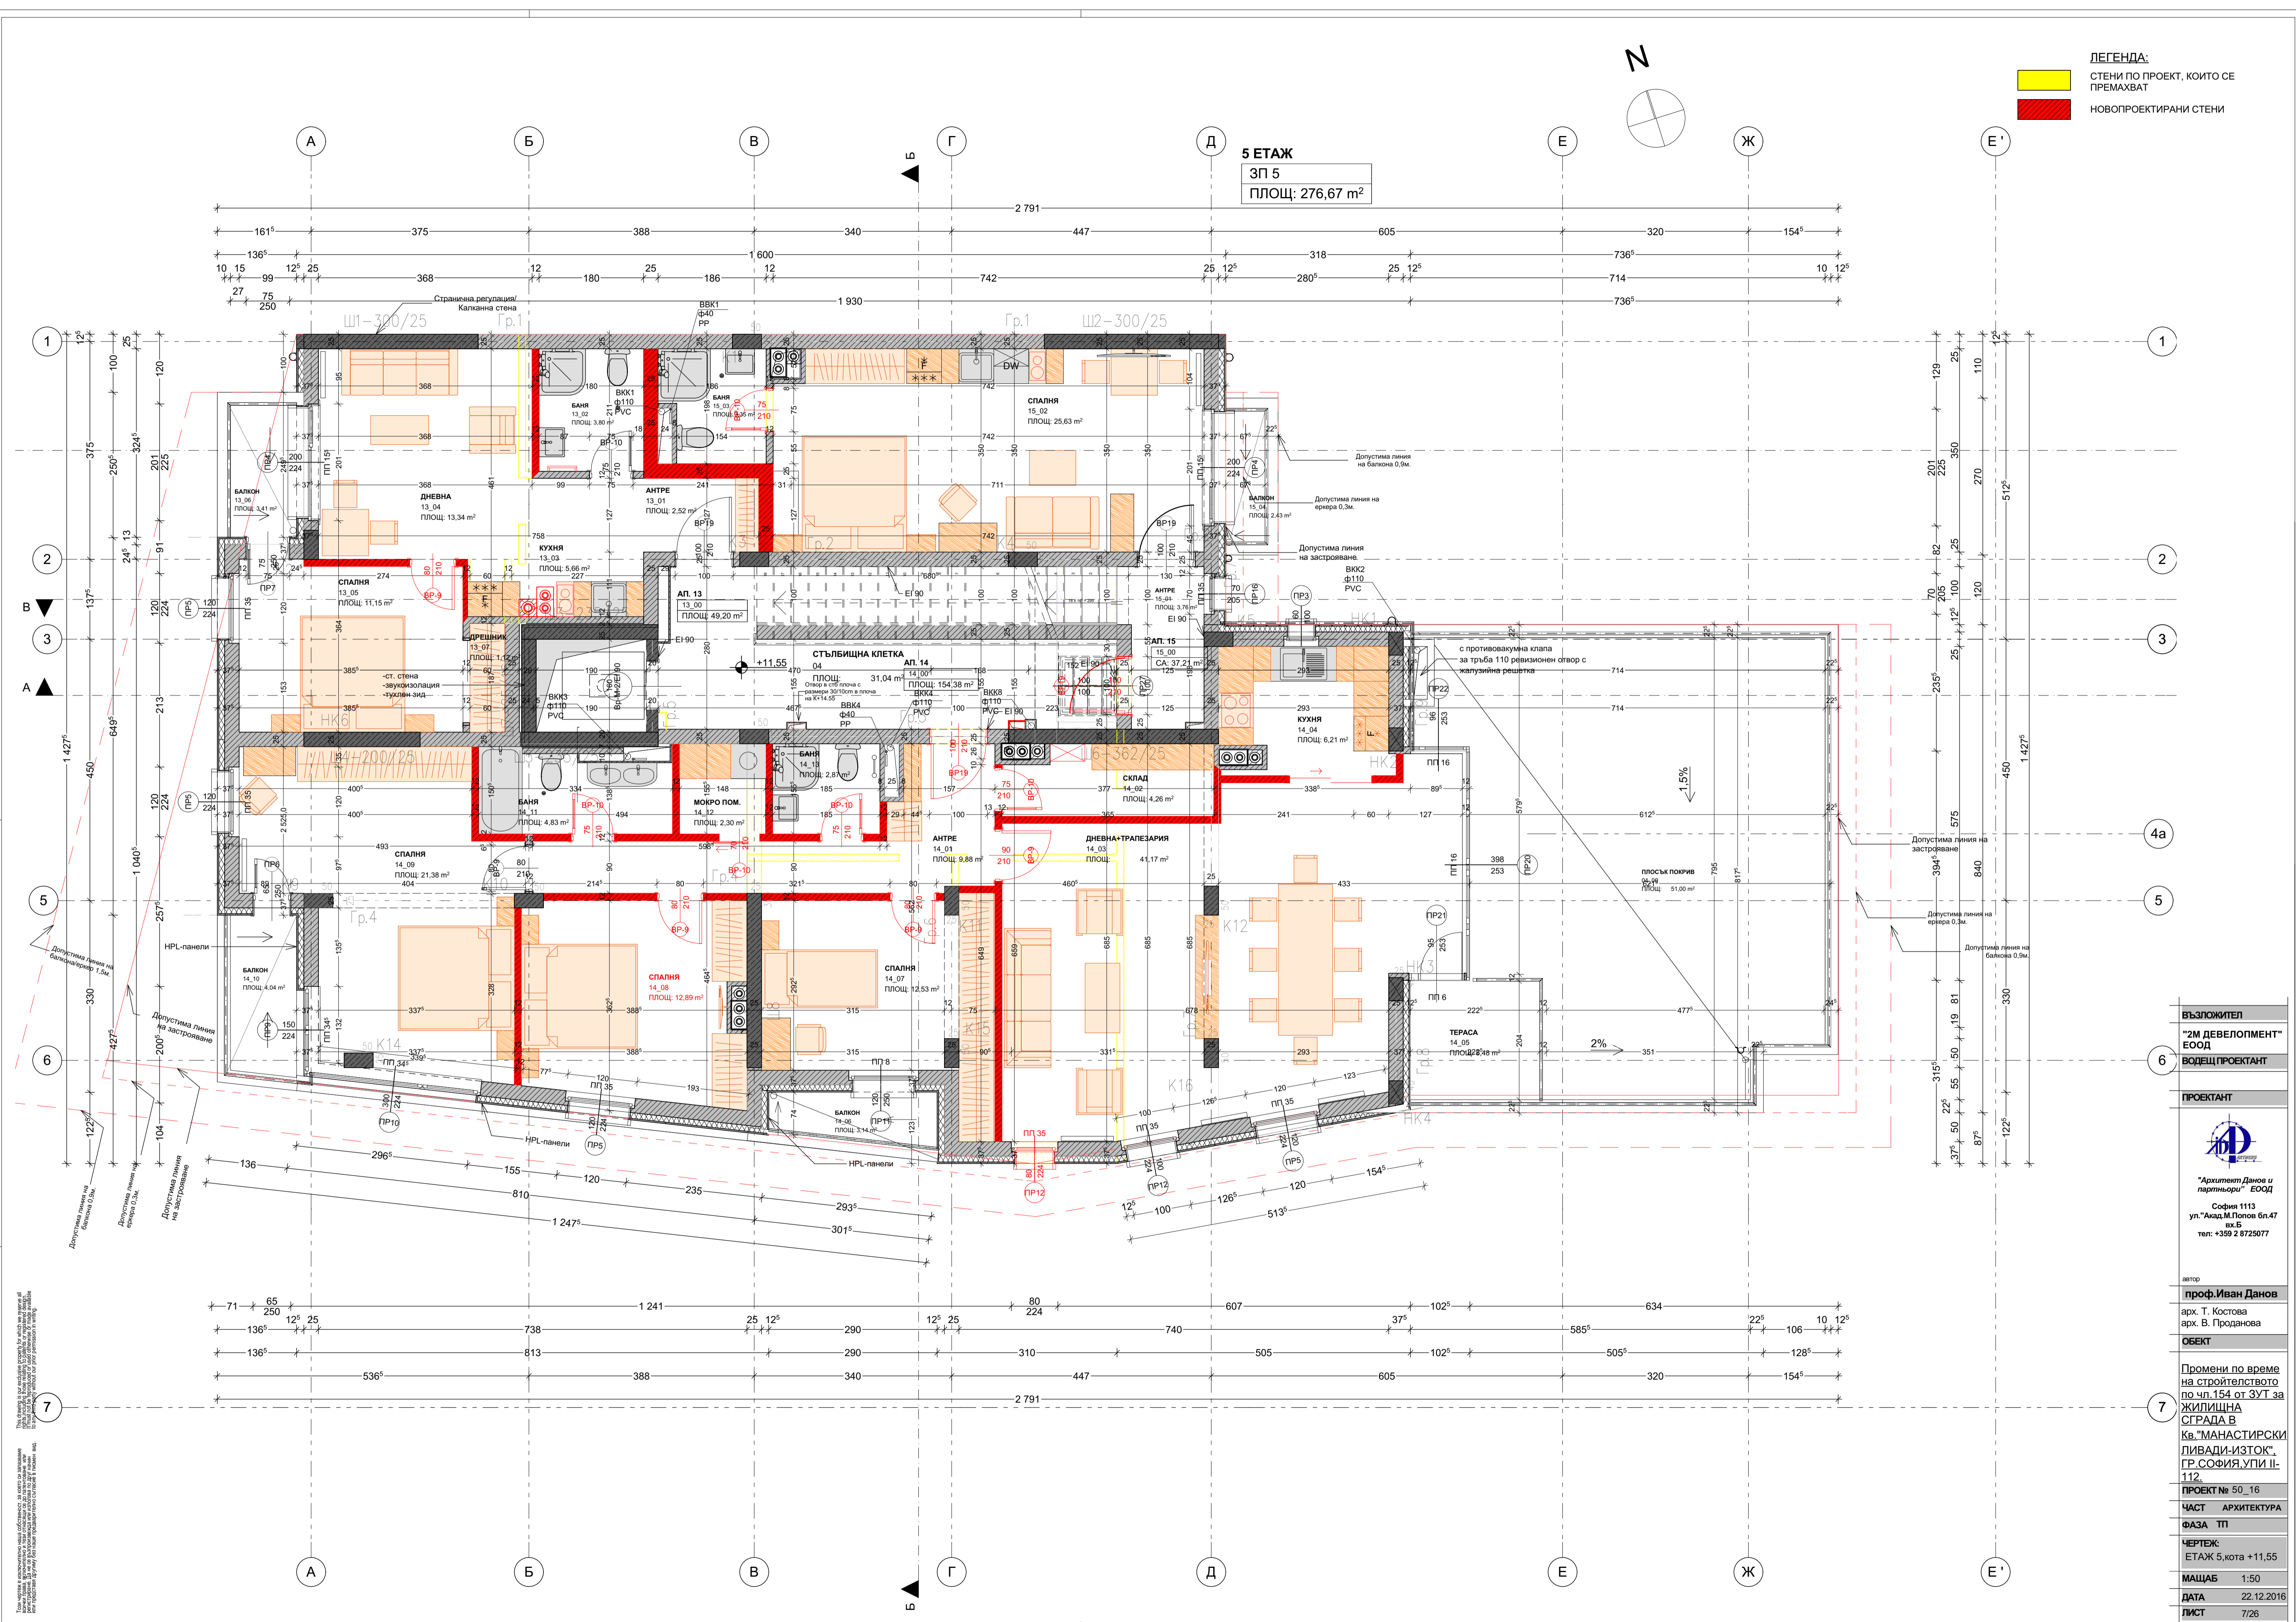

ВЪЗЛОЖИТЕЛ
"ЗМ ДЕВЕЛОПМЕНТ" ЕООД
ВОДЕЩ ПРОЕКТАНТ

ПРОЕКТАНТ



автор
проф. Иван Данов
 арх. Т. Костова
 арх. В. Проданова

ОБЕКТ

Промени по време на строителството по чл. 154 от ЗУТ за ЖИЛИЩНА СГРАДА В Кв. "МОНАСТИРСКИ ЛИВАДИ-ИЗТОК", ГР. СОФИЯ, УПИ II-112.
ПРОЕКТ № 50_16
ЧАСТ АРХИТЕКТУРА
ФАЗА ТП
ЧЕРТЕЖ:
 ЕТАЖ 5, кота +11,55
МАЩАБ 1:50
ДАТА 22.12.2016
ЛИСТ 7/26