




ЛЕГЕНДА:
 СТЕНИ ПО ПРОЕКТ, КОИТО СЕ ПРЕМАХВАТ
 НОВОПРОЕКТИРАНИ СТЕНИ

-1 Гараж
 ЗП-1
 ПЛОЩ: 487,40 м²

СВГ-450x200
 V=1700 м³/h
 изхвърляне на отр.в-х
 над терена

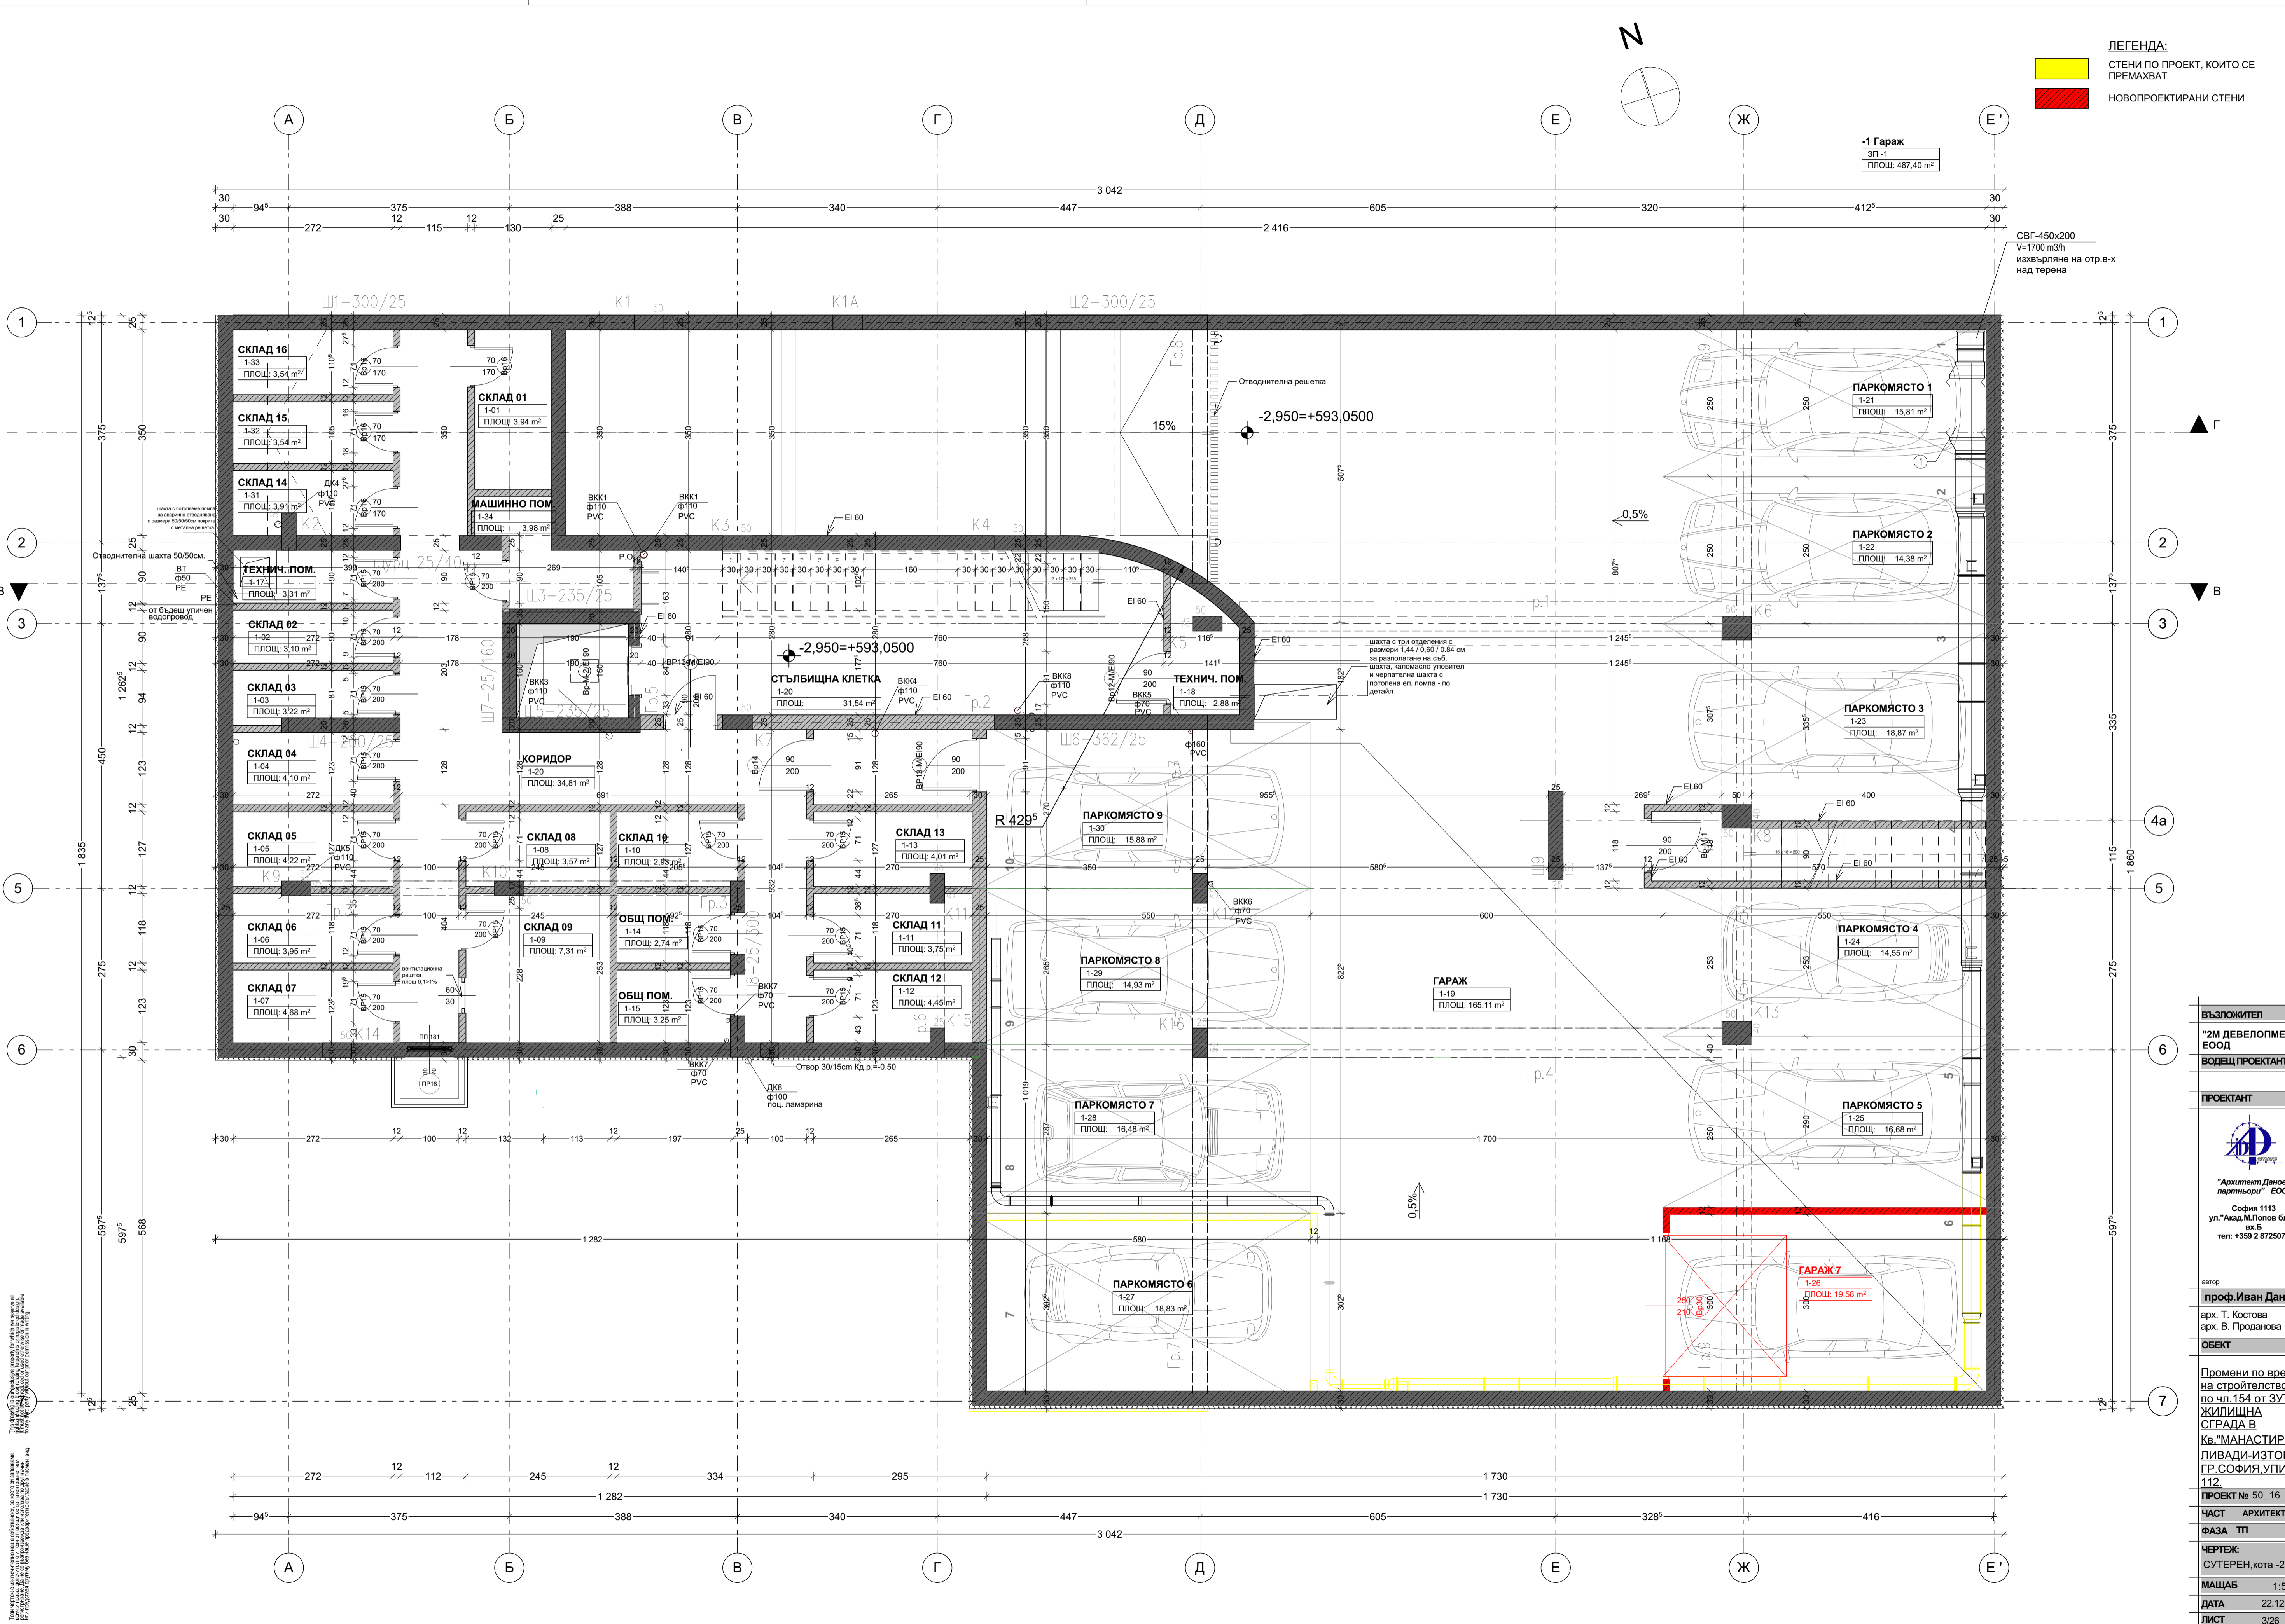

ВЪЗЛОЖИТЕЛ
 "2М ДЕВЕЛОПМЕНТ"
 ЕООД
ВОДЕЩ ПРОЕКТАНТ

ПРОЕКТАНТ


 "Архитект Данов и партньори" ЕООД
 София 1113
 ул. "Акад. М. Попов" бл. 47
 вх. Б
 тел: +359 2 8725077

автор

проф. Иван Данов
 арх. Т. Костова
 арх. В. Проданова

ОБЕКТ

Промени по време на строителството по чл. 154 от ЗУТ за ЖИЛИЩНА СГРАДА В кв. "МАНАСТИРСКИ ЛИВАДИ-ИЗТОК", ГР. СОФИЯ, УПИ II-112.

ПРОЕКТ № 50_16

ЧАСТ АРХИТЕКТУРА

ФАЗА ТП

ЧЕРТЕЖ:

СУТЕРЕН, кота -2,95

МАЩАБ 1:500

ДАТА 22.12.2016

ЛИСТ 3/26

Този чертеж е изготвен в съответствие с изискванията на Закона за защита на личните данни. Всички данни са обработени в съответствие с изискванията на Закона за защита на личните данни.